


Schubraum

1300 » Im Schubraum (Schub = Gefangenentransport) des 1938 errichteten Wirtschaftsgebäudes mussten die ins KZ Dachau eingelieferten Gefangenen ihre Kleidung und alles, was sie bei sich trugen, abgeben.
Der Raum ist weitgehend im ursprünglichen Zustand erhalten. Bei der Abnahme der Wandfarben aus der Nachkriegszeit wurde die Inschrift „Rauchen verboten“ an der Wand freigelegt. Sie stammt aus der Zeit des Konzentrationslagers.

In the “Schubraum” (Schub = prisoner transport), located in the maintenance building that was built in 1938, prisoners sent to the Dachau concentration camp had to hand over their clothing along with everything else that they had brought with them.
The room has for the most part retained its original form. After the paint from the postwar years was stripped from the walls, the words “smoking prohibited” were exposed. They are from the time of the concentration camp.

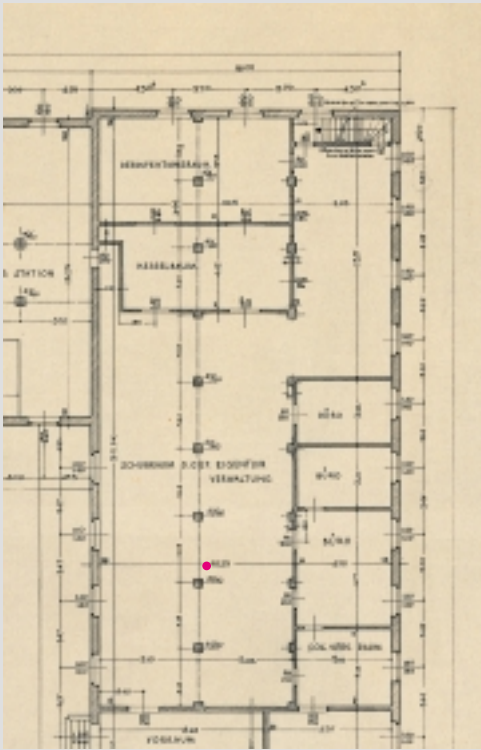

1301 » Grundrissplan des Wirtschaftsgebäudes, Maßstab 1 : 100, gefertigt von der Zentralbauleitung der Waffen-SS und Polizei, München-Dachau, 26. Februar 1944 (Ausschnitt: Schubraum mit Nebenräumen)
Bayerisches Hauptstaatsarchiv, München

Ground plan of the maintenance building, scale 1 : 100, made by the Building Site Supervision Office of the Waffen-SS and Police, Munich-Dachau, February 26, 1944 (detail: Schubraum with adjoining rooms)